


ISTOČNI IZGLED

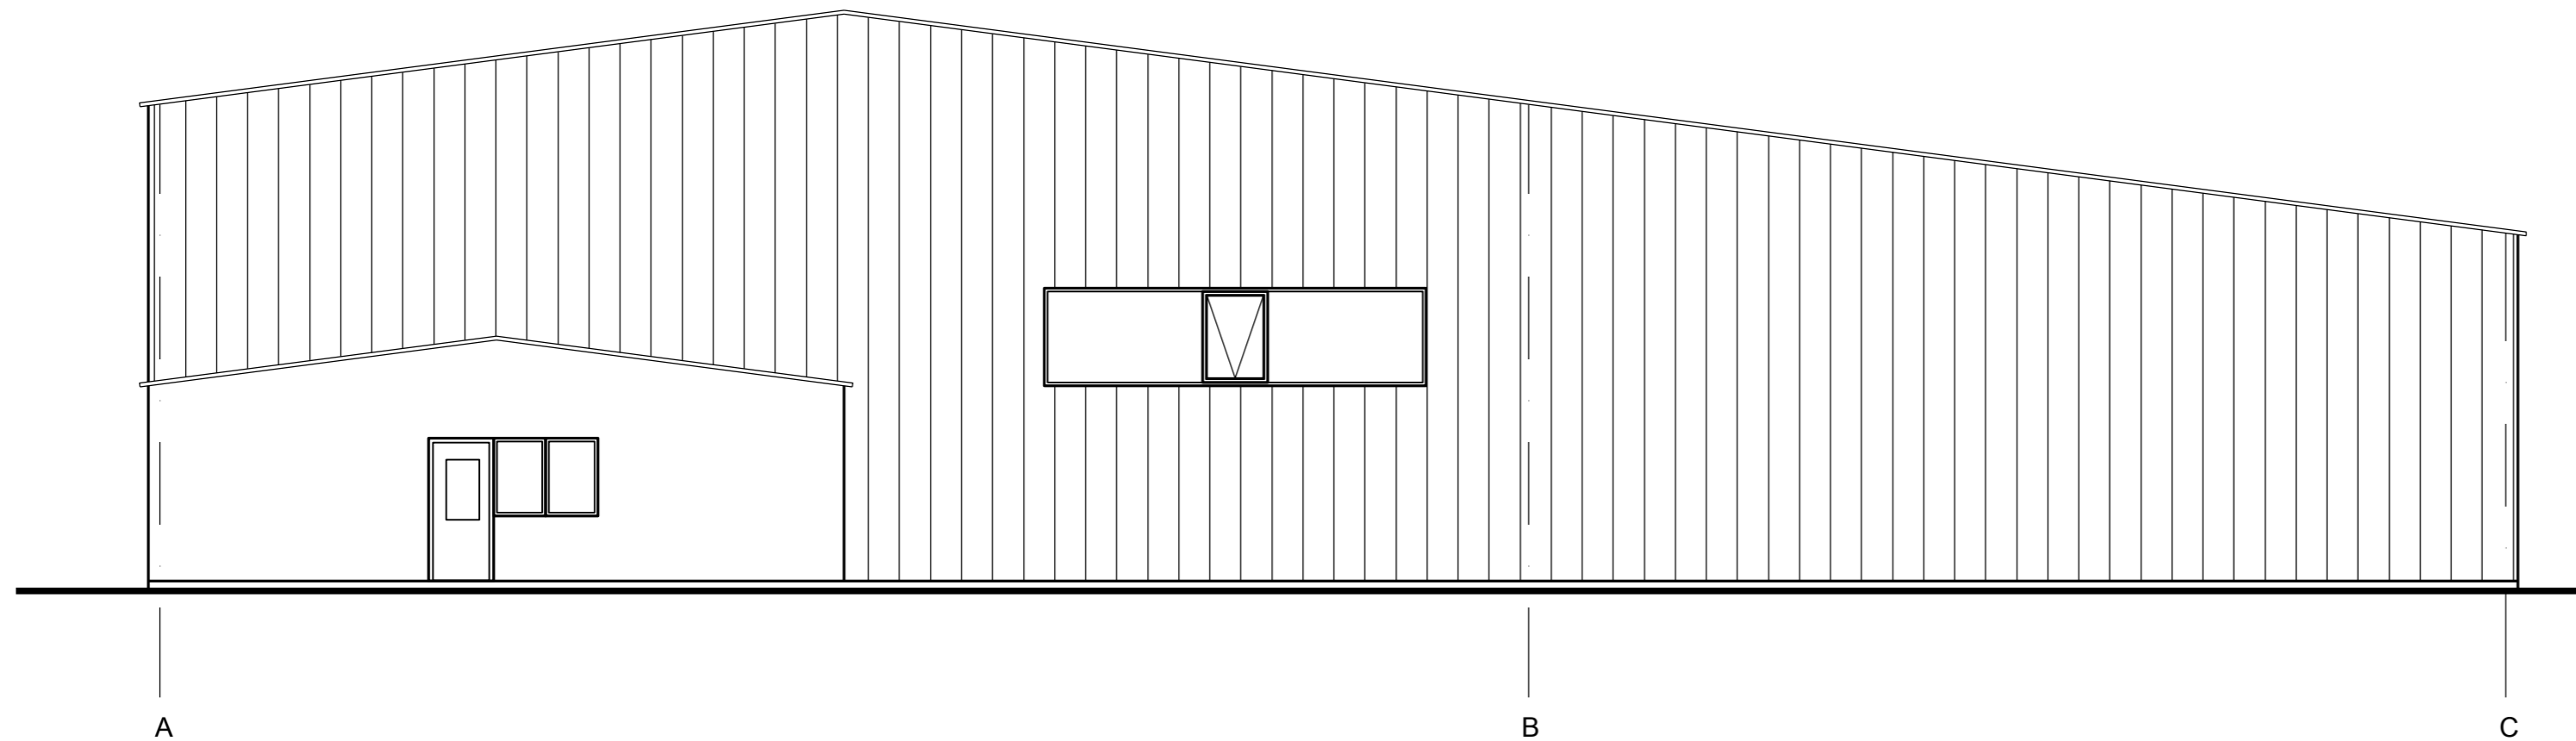

УРБАНИСТИЧКИ ПРОЈЕКАТ


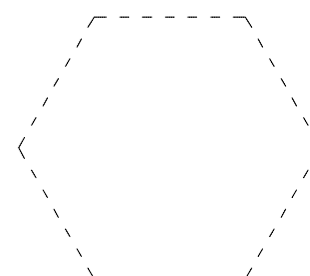
ЗА ИЗГРАДЊУ КОМПЛЕКСА
ЗА ПРОИЗВОДЊУ ПОЉОПРИВРЕДНЕ МЕХАНИЗАЦИЈЕ
НА К.П. БРОЈ 21056/21 К.О. НОВИ БЕЧЕЈ

ИДЕЈНО АРХИТЕКТОНСКО РЕШЕЊЕ ОБЈЕКТА
- ПРОИЗВОДНА ХАЛА -

ИСТОЧНИ ИЗГЛЕД

P = 1 : 100

<p>HP "HIDROPROJEKT" DOO Milan Đatkov BEČEJ</p>	INVESTITOR :	"CONSUM TM" DOO Bečeј		
	OBJEKAT:	IZGRADNJA PROIZVODNE HALE "P"		
	OZNAKA I NAZIV:	1 - PROJEKAT ARHITEKTURE		
	CRTEŽ:	ISTOČNI IZGLED		
	PROJEKTANT:	MILAN ĐATKOV, dipl.ing.grad. 310 6367 03		
IDR-04/19	R=1:100	BR. CRTEŽA 7	DATUM: januar 2019.	

Обрађивач:	 <p>ЈП УРБАНИЗАМ И ПУТЕВИ НОВИ БЕЧЕЈ</p>	Директор : Иван Бошњак дипл.инж.саоб. _____ (ПОТПИС)	
Инвеститор :	„CONSUM TM“ DOO БЕЧЕЈ	Одговорни урбаниста :	
Назив документа:	УРБАНИСТИЧКИ ПРОЈЕКАТ ЗА ИЗГРАДЊУ РАДНОГ КОМПЛЕКСА ЗА ПРОИЗВОДЊУ ПОЉОПРИВРЕДНЕ МЕХАНИЗАЦИЈЕ НА К.П. БРОЈ 21056/21 К.О. НОВИ БЕЧЕЈ	Александар Стевковић, дипл. инж. арх. _____ (ПОТПИС)	
Назив прилога:	ИДЕЈНО АРХИТЕКТОНСКО РЕШЕЊЕ ОБЈЕКТА - ПРОИЗВОДНА ХАЛА - ИСТОЧНИ ИЗГЛЕД		
Е - број : УП 01/19	размера : 1 : 100	датум : АПРИЛ 2019. год.	бр. листа : 11
		Сарадници: Иван Бошњак дипл.инж.саоб.	