


JUŽNI IZGLED

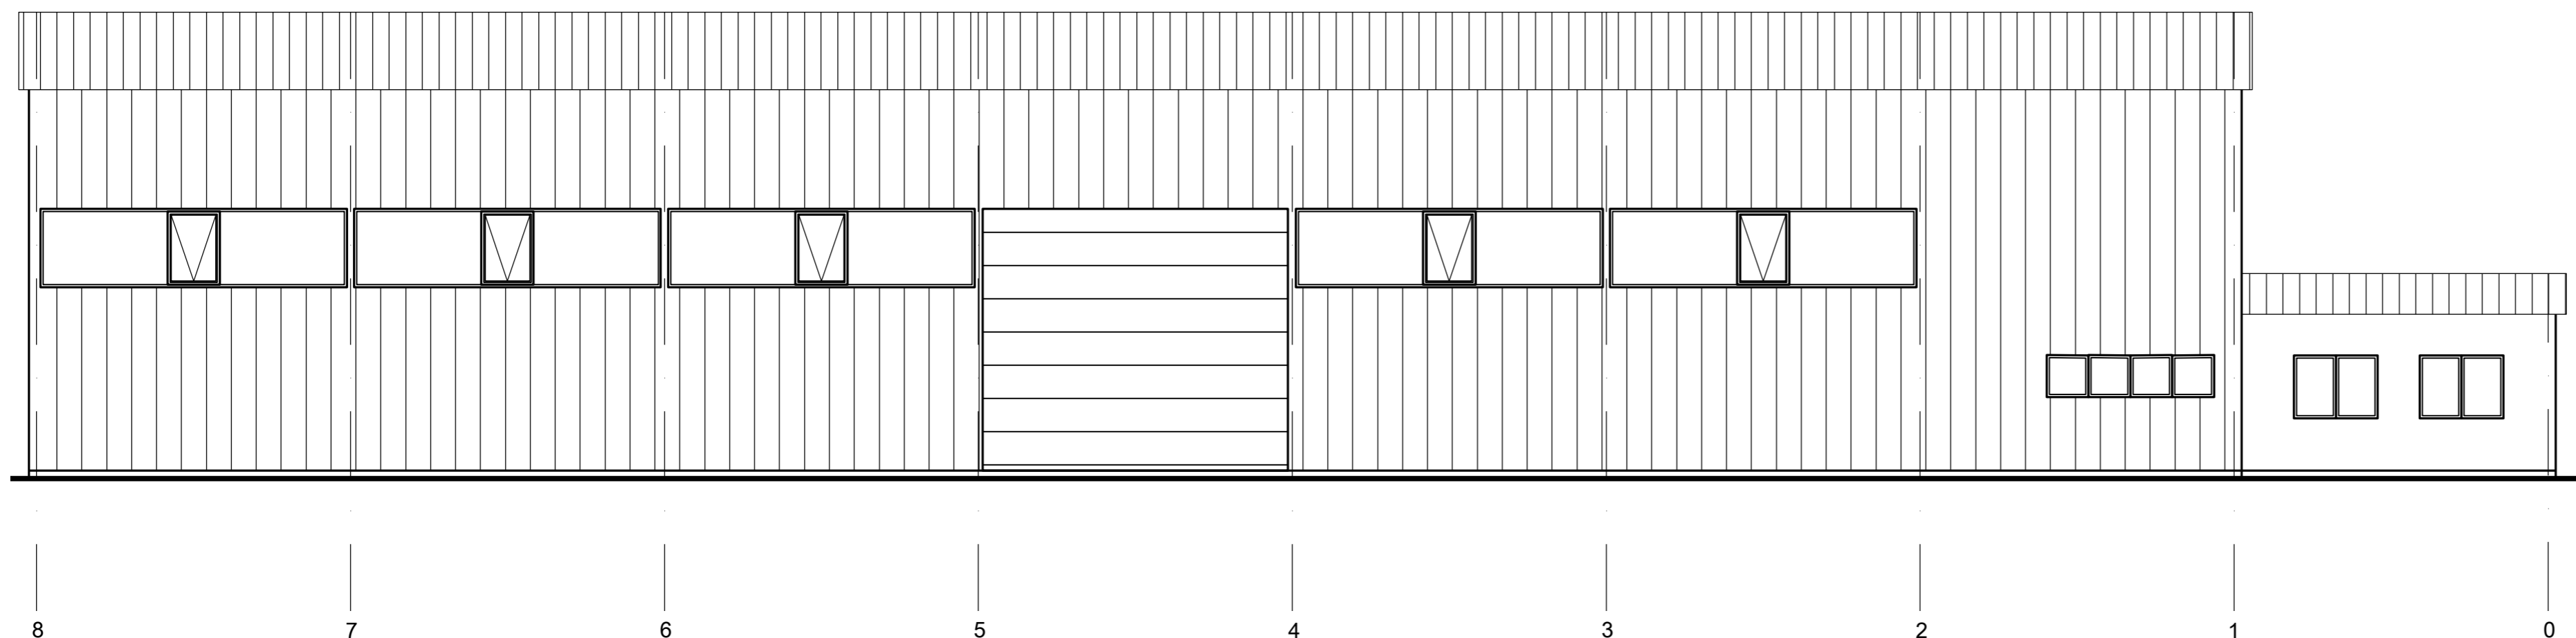

УРБАНИСТИЧКИ ПРОЈЕКАТ

ЗА ИЗГРАДЊУ КОМПЛЕКСА  
ЗА ПРОИЗВОДЊУ ПОЉОПРИВРЕДНЕ МЕХАНИЗАЦИЈЕ  
НА К.П. БРОЈ 21056/21 К.О. НОВИ БЕЧЕЈ

ИДЕЈНО АРХИТЕКТОНСКО РЕШЕЊЕ ОБЈЕКТА  
- ПРОИЗВОДНА ХАЛА -

ЈУЖНИ ИЗГЛЕД

P = 1 : 100

<p>"HIDROPROJEKT" DOO Milan Đatkov BEČEJ</p>	INVESTITOR :	<b>"CONSUM TM" DOO Bečej</b>		
	OBJEKAT:	IZGRADNJA PROIZVODNE HALE "P"		
	OZNAKA I NAZIV:	<b>1 - PROJEKAT ARHITEKTURE</b>		
	CRTEŽ:	<b>JUŽNI IZGLED</b>		
	PROJEKTANT:	<b>MILAN ĐATKOV</b> , dipl.ing.grad.   310 6367 03		
	PGD-02/19	R=1:100	BR. CRTEŽA 5	DATUM: januar 2019.

Обрађивач:	<p>ЈП УРБАНИЗАМ И ПУТЕВИ НОВИ БЕЧЕЈ</p>	Директор: Иван Бошњак дипл.инж.саоб. _____ (ПОТПИС)	
Инвеститор:	<b>„CONSUM TM“ DOO БЕЧЕЈ</b>	Одговорни урбаниста:	
Назив документа:	УРБАНИСТИЧКИ ПРОЈЕКАТ ЗА ИЗГРАДЊУ РАДНОГ КОМПЛЕКСА ЗА ПРОИЗВОДЊУ ПОЉОПРИВРЕДНЕ МЕХАНИЗАЦИЈЕ НА К.П. БРОЈ 21056/21 К.О. НОВИ БЕЧЕЈ	Александар Стевковић, дипл. инж. арх. _____ (ПОТПИС)	
Назив прилога:	ИДЕЈНО АРХИТЕКТОНСКО РЕШЕЊЕ ОБЈЕКТА - ПРОИЗВОДНА ХАЛА - ЈУЖНИ ИЗГЛЕД	Сарадници: Иван Бошњак дипл.инж.саоб.	
Е - број: УП 01/19	размера: 1 : 100	датум: АПРИЛ 2019. год.	бр. листа: <b>9</b>