


УРБАНИСТИЧКИ ПРОЈЕКАТ
ЗА ИЗГРАДЊУ СПОМЕН КОМПЛЕКСА „РАНКО ЖЕРАВИЦА“


НА К.П. БРОЈ 720 К.О. НОВО МИЛОШЕВО

ИДЕЈНА АРХИТЕКТОНСКА РЕШЕЊА ОБЈЕКТА


- КЛУБ -
(ОСНОВЕ, ПРЕСЕЦИ, ИЗГЛЕДИ)

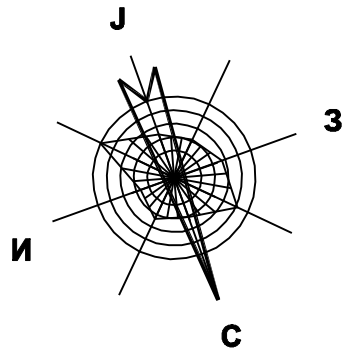


P = 1 : 200

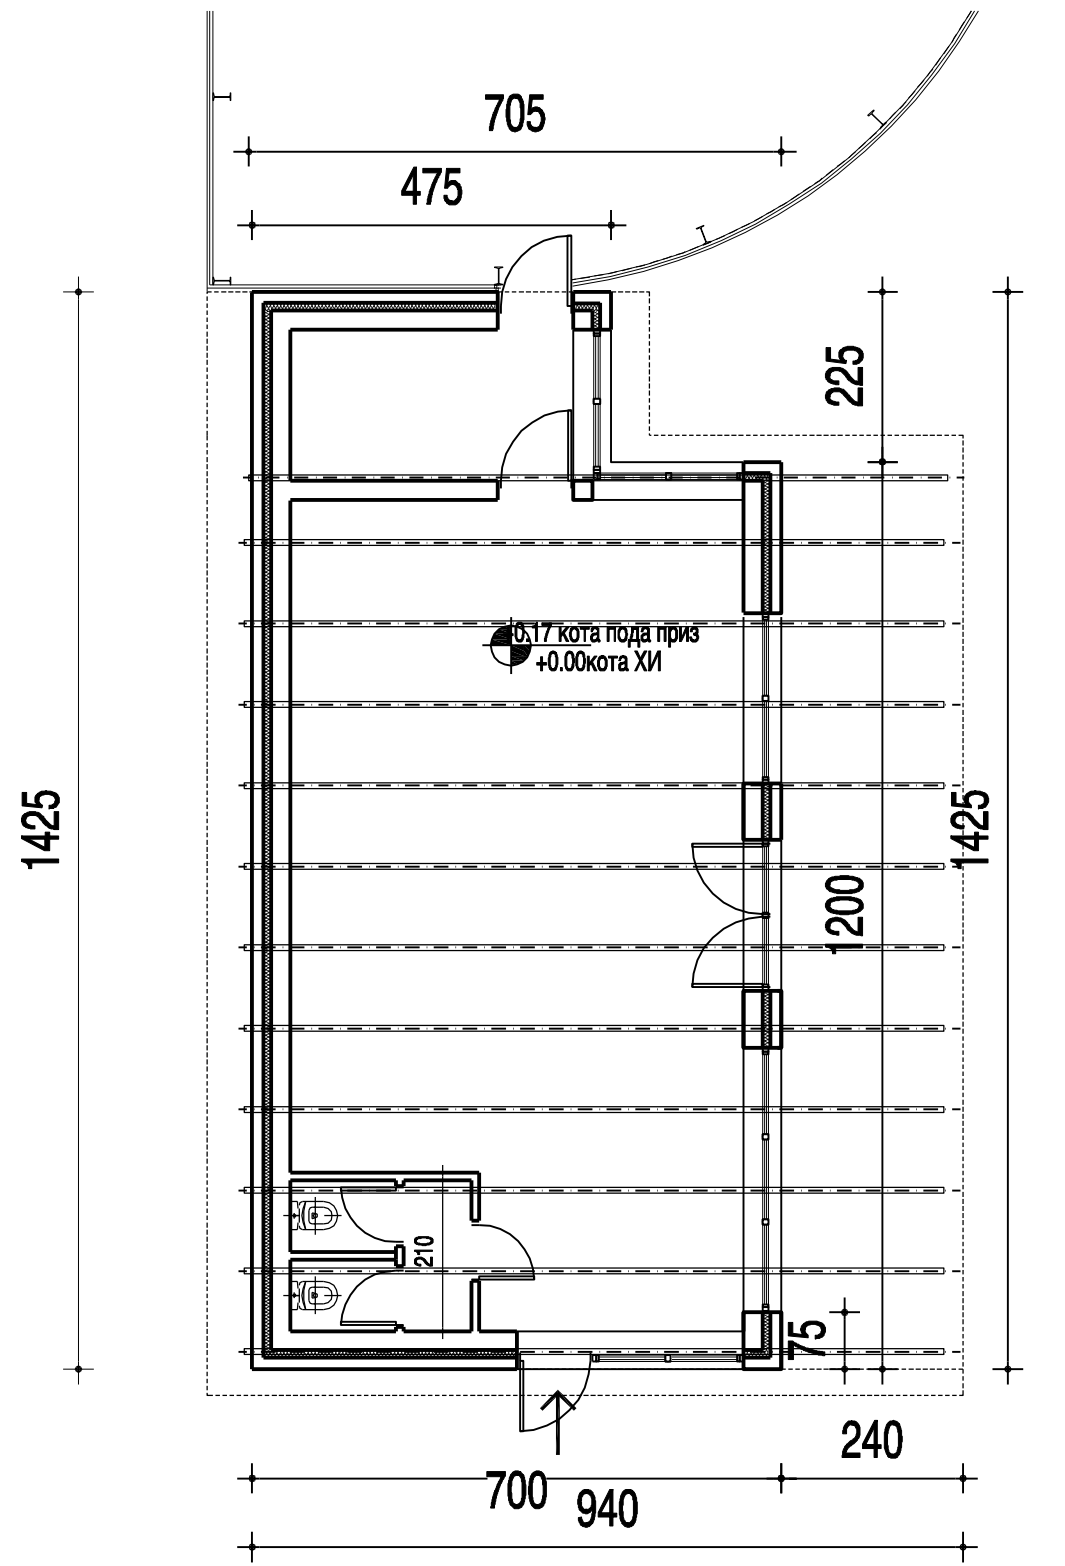


ОСНОВА ПРИЗЕМЉА

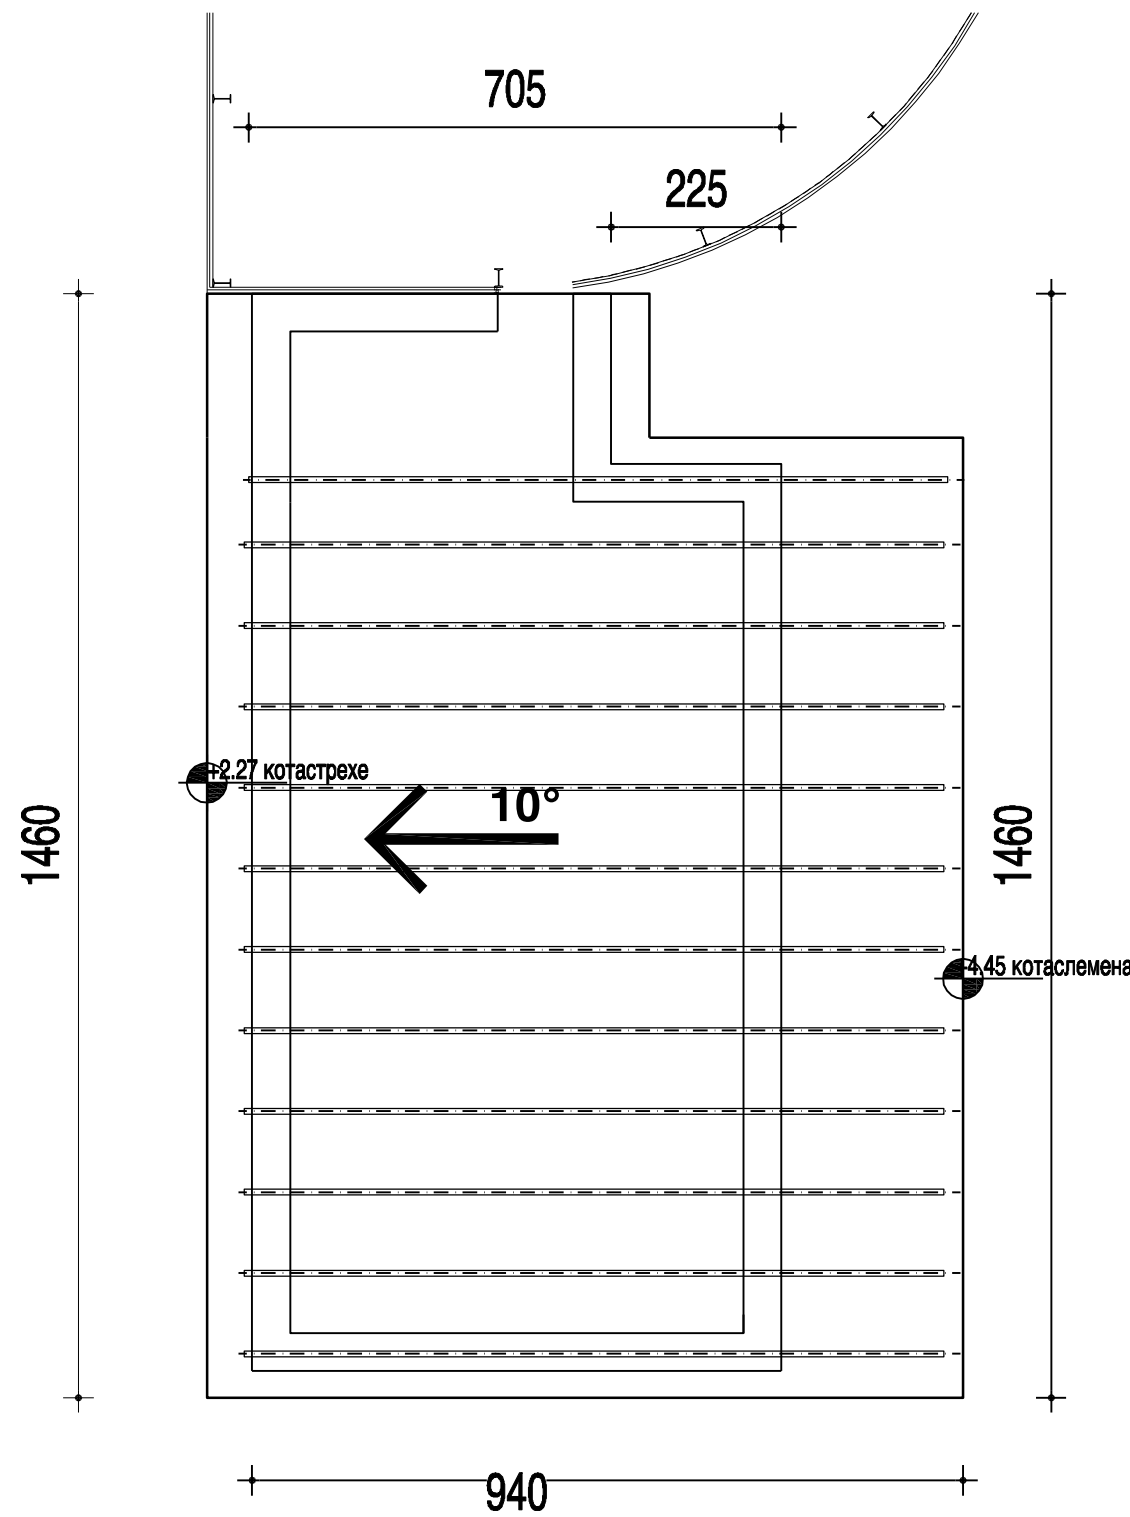


ОСНОВА КРОВА

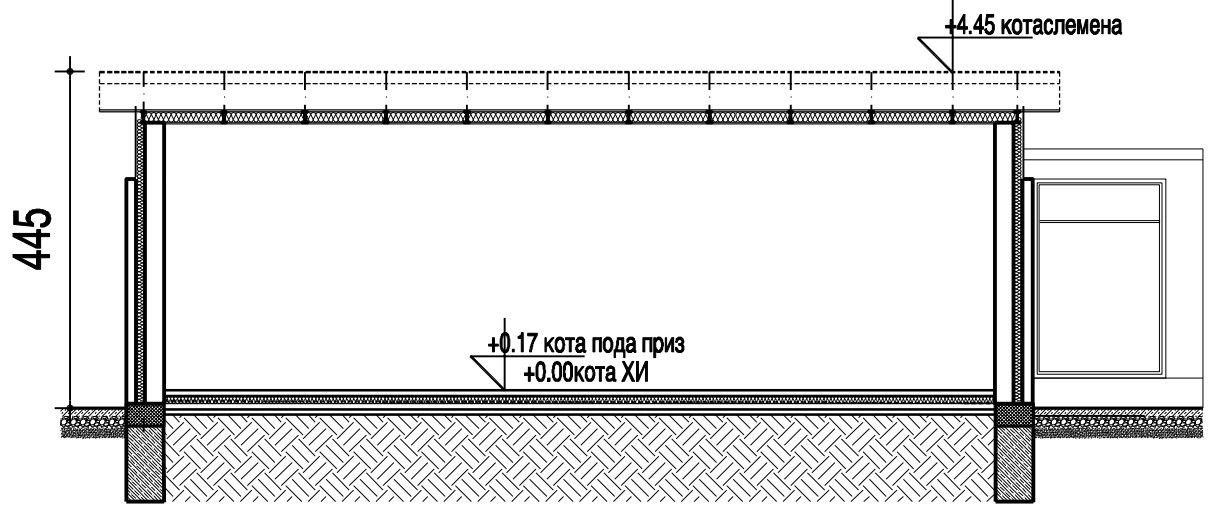


ПОДУЖНИ ПРЕСЕК

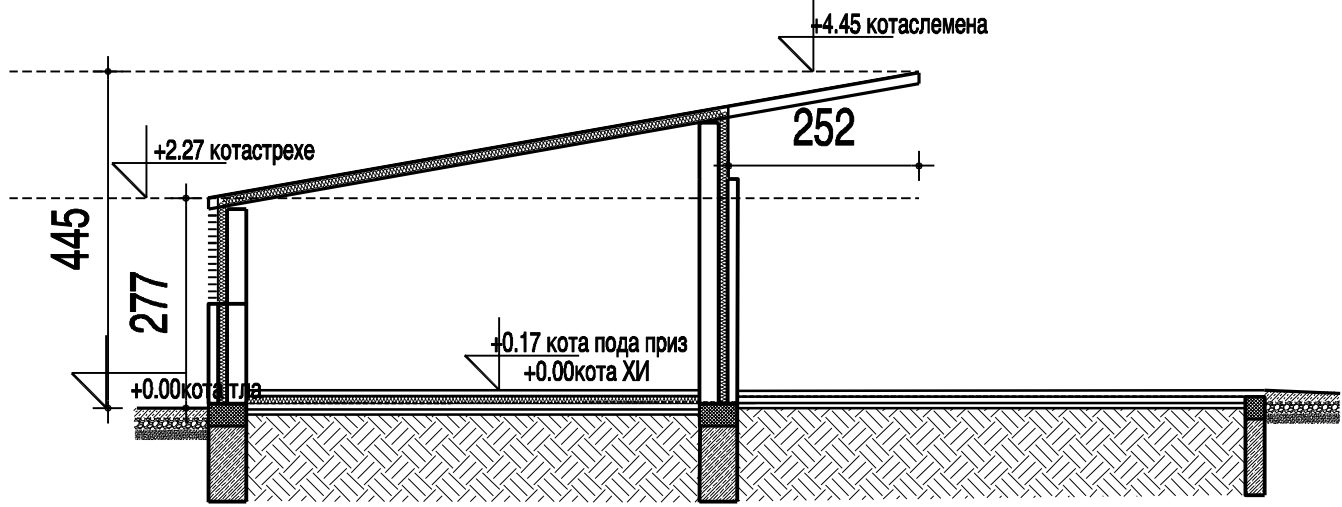


ПОПРЕЧНИ ПРЕСЕК

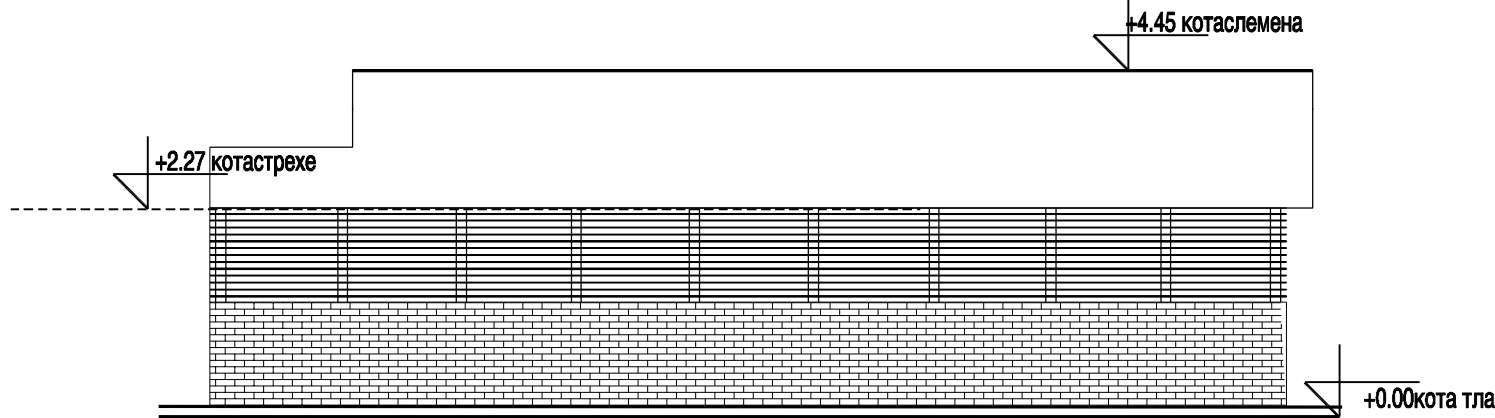

ЈУГОИСТОЧНА ФАСАДА

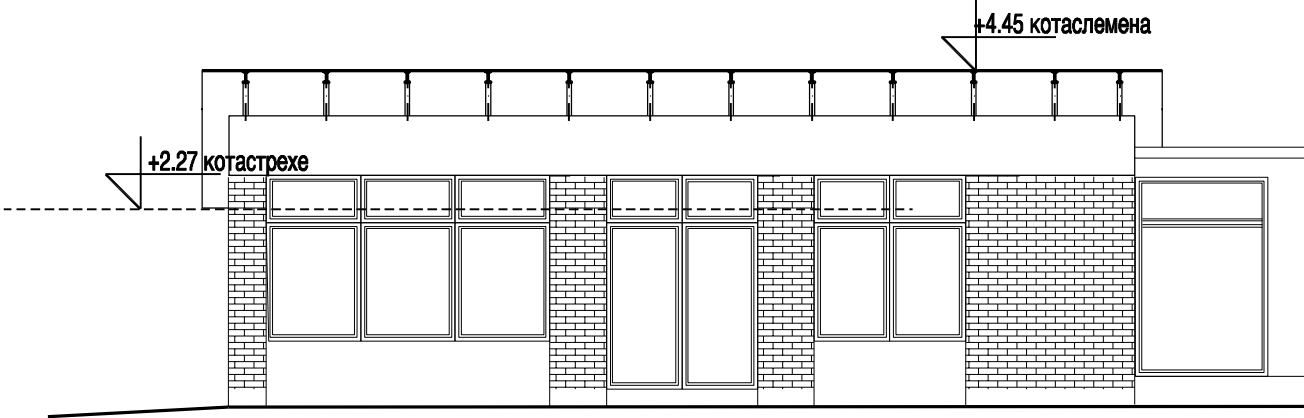

СЕВЕРОЗАПАДНА ФАСАДА

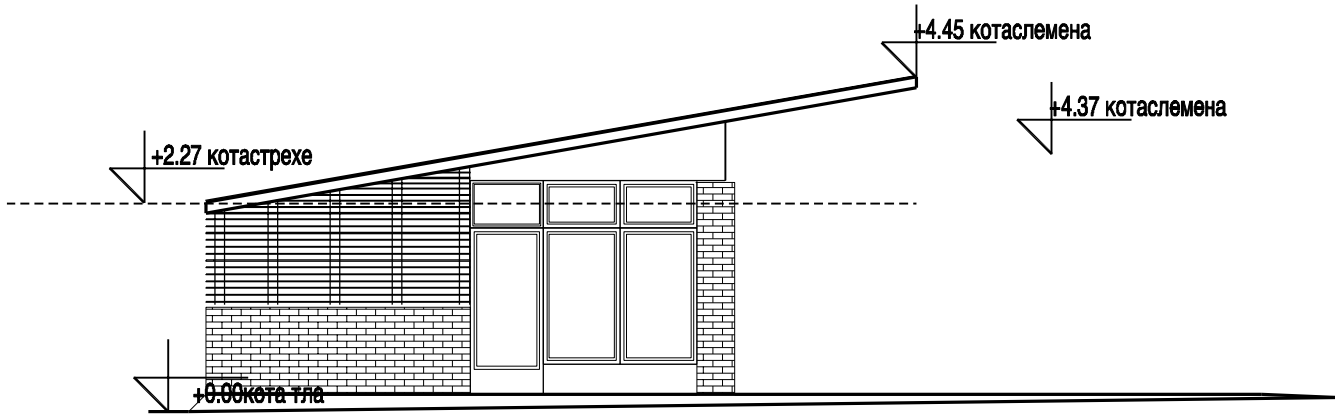

СЕВЕРОИСТОЧНА ФАСАДА



НАПОМЕНА:
Идејна архитектонска решења објекта израдила је фирма ДОО „СТУПОВСКИ ПРО-ИНГ“ КИКИНДА,
Немањина бр. 3, одговорни пројекатнт АРАНКА БЛАТ дипл.инж.арх., лиценца бр. 300 5149 03, коју је
ангажовао инвеститор.

Обраћувач:	ЈП УРБАНИЗАМ И ПУТЕВИ НОВИ БЕЧЕЈ	Директор:	Иван Бошњак дипл.инж.саоб. (потпис)
Инвеститор:	ФОНДАЦИЈА РАНКО ЖЕРАВИЦА	Одговорни урбаниста:	Александар Степановић, дипл. инж. арх. (потпис)
Назив документа:	УРБАНИСТИЧКИ ПРОЈЕКАТ ЗА ИЗГРАДЊУ СПОМЕН КОМПЛЕКСА „РАНКО ЖЕРАВИЦА“ НА К.П. БРОЈ 720 К.О. НОВО МИЛОШЕВО	Сарадници:	Иван Бошњак дипл.инж.саоб. одговорни урбаниста
Назив прилога:	ИДЕЈНА АРХИТЕКТОНСКА РЕШЕЊА ОБЈЕКТА - КЛУБ - (ОСНОВЕ, ПРЕСЕЦИ, ИЗГЛЕДИ)	Број листа:	6
Е - бр:	УП 01/18	размера:	1 : 200
датум:	ФЕБРУАР 2018 год.	Број листа:	6