


УРБАНИСТИЧКИ ПРОЈЕКАТ

ЗА ИЗГРАДЊУ КОМПЛЕКСА
ЗА ПРОИЗВОДЊУ ПОЉОПРИВРЕДНЕ МЕХАНИЗАЦИЈЕ
НА К.П. БРОЈ 21056/21 К.О. НОВИ БЕЧЕЈ


ИДЕЈНО АРХИТЕКТОНСКО РЕШЕЊЕ ОБЈЕКТА - ТАЛОЖНИК ВОДЕ ОД ПРАЊА ФИЛТЕРА -

ОСНОВА О-1

P = 1 : 50

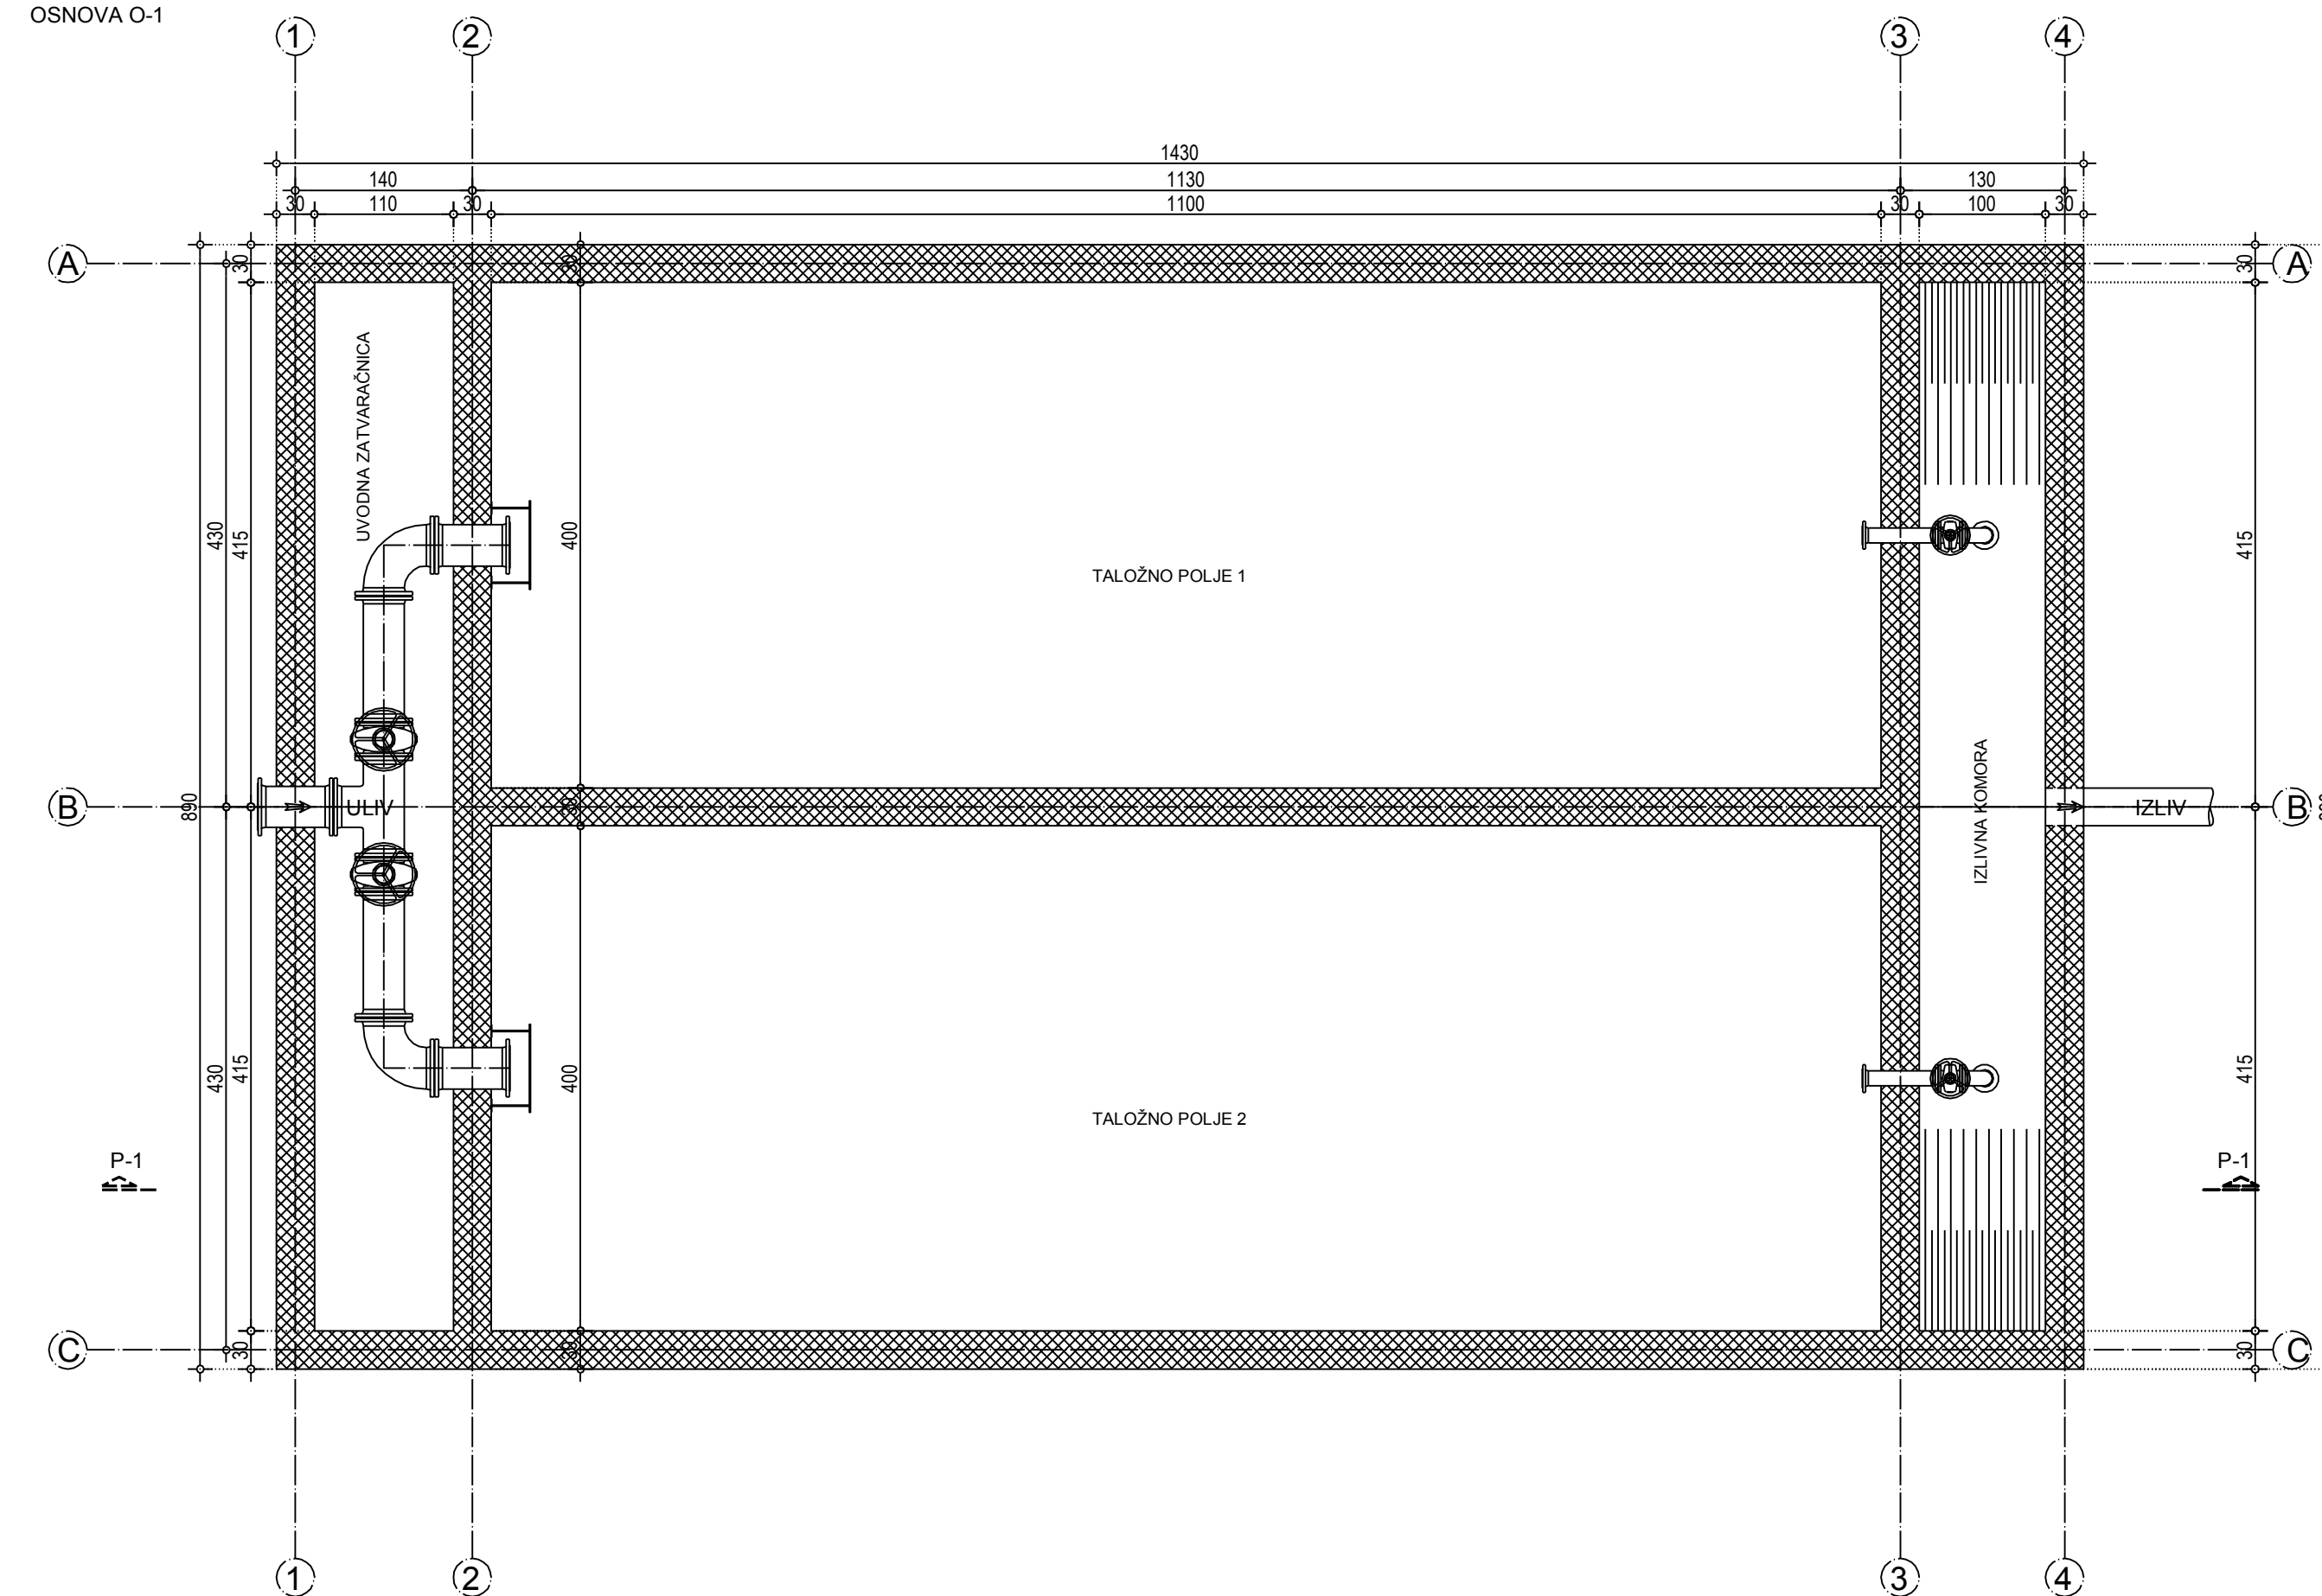

LEGENDA MATERIJALA:

-  Armirani beton
-  Nabijeni beton
-  Šljunak
-  Opeka
-  Termoizolacija

DOO "HIDING"

VOJVODE ŠUPLJIKCA 9

Oznaka i vrsta tehničke dokumentacije
IDR - IDEJNO REŠENJE

Odgovorni projektant
MILENKO TULENČIĆ, d.i.g.
(licenca broj 314 N173 14)

NAZIV OBJEKTA:
**POSTROJENJE ZA PREČIŠĆAVANJE
BUNARSKE VODE**

Oznaka i naziv dela projekta
1 - PROJEKAT INŽENJERSKOG OBJEKTA


Razmera
1:50

NAZIV INVESTITORA:
OPŠTINA NOVI BEČEJ

Naziv crteža ili grafičkog priloga
**OSNOVE I PRESECI - TALOŽNIK VODE OD
PRANJA FILTERA**

Datum izrade crteža
APRIL 2019.

Broj crteža
1.7.8.1.

Обрађивач:	 JP УРБАНИЗАМ И ПУТЕВИ НОВИ БЕЧЕЈ	Директор: Иван Бошњак дипл.инж.саоб. (ПОТПИС)	
Инвеститор:	ОПШТИНА НОВИ БЕЧЕЈ	Одговорни урбаниста:	
Назив документа:	УРБАНИСТИЧКИ ПРОЈЕКАТ ЗА ИЗГРАДЊУ ПОСТРОЈЕЊА ЗА ПРЕЧИШЋАВАЊЕ БУНАРСКЕ ВОДЕ (ППВ) У НОВОМ БЕЧЕЈУ НА К.П. БР. 16789 К.О. НОВИ БЕЧЕЈ	Александар Стеваковић, дипл. инж. арх. (ПОТПИС)	
Назив прилога:	ИДЕЈНО АРХИТЕКТОНСКО РЕШЕЊЕ ОБЈЕКТА - ТАЛОЖНИК ВОДЕ ОД ПРАЊА ФИЛТЕРА - ОСНОВА О-1	Сарадници: Иван Бошњак дипл.инж.саоб.	
Е - број: УП 05/19	размера: 1 : 50	датум: Јул 2019. год.	бр. листа: 6.8.1.