


PRESEK A-A

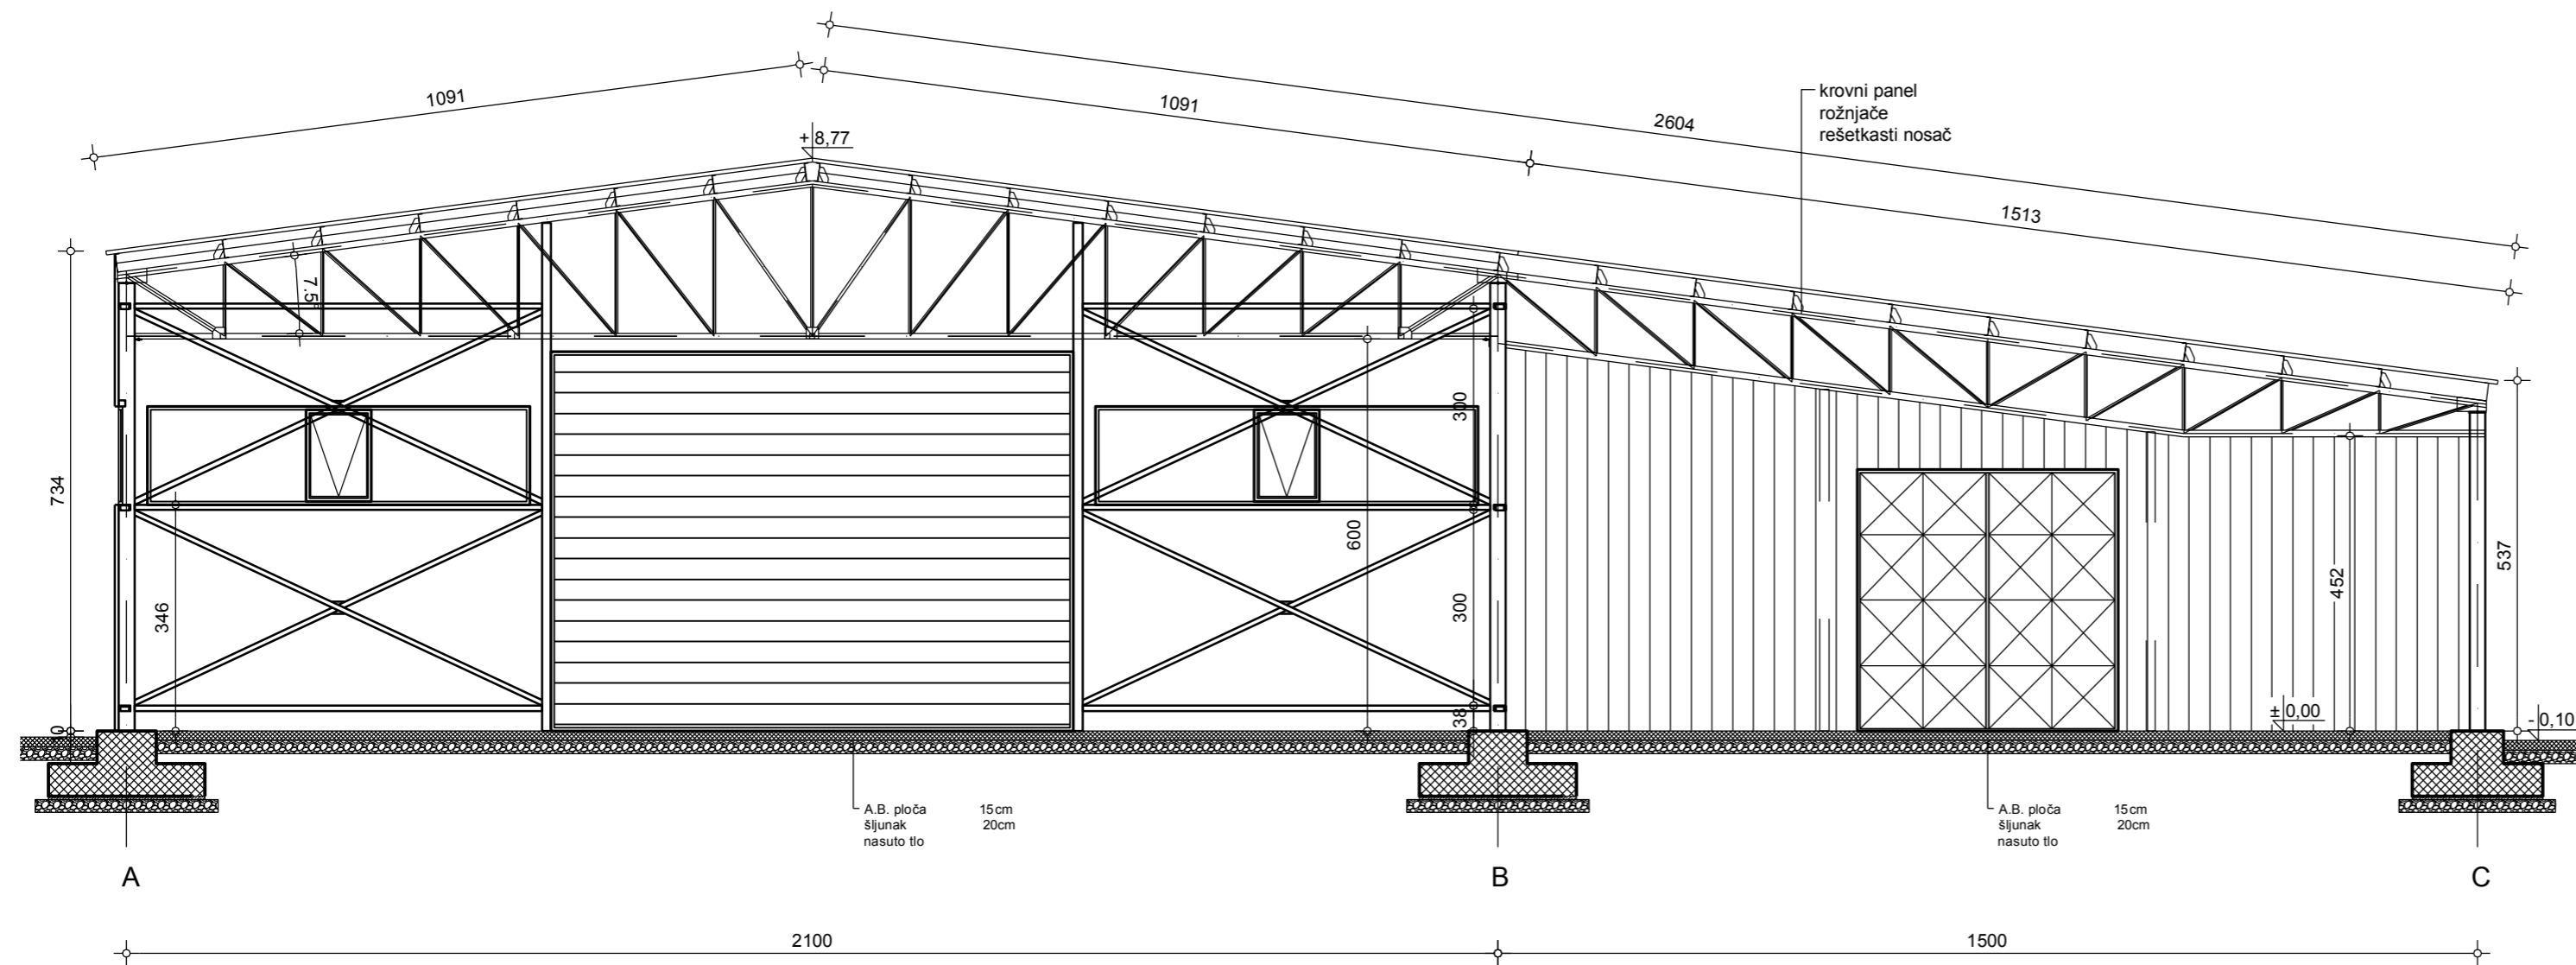

УРБАНИСТИЧКИ ПРОЈЕКАТ

ЗА ИЗГРАДЊУ КОМПЛЕКСА
ЗА ПРОИЗВОДЊУ ПОЉОПРИВРЕДНЕ МЕХАНИЗАЦИЈЕ
НА К.П. БРОЈ 21056/21 К.О. НОВИ БЕЧЕЈ

ИДЕЈНО АРХИТЕКТОНСКО РЕШЕЊЕ ОБЈЕКТА
- ПРОИЗВОДНА ХАЛА -

ПРЕСЕК А-А

P = 1 : 100

	INVESTITOR :	"CONSUM TM" DOO Bečej	
	OBJEKAT:	IZGRADNJA PROIZVODNE HALE "P"	
	OZNAKA I NAZIV:	1 - PROJEKAT ARHITEKTURE	
	CRTEŽ:	PRESEK A-A	
	PROJEKTANT:	MILAN ĐATKOV, dipl.ing.građ. 310 6367 03	
IDR-04/19	R=1:100	BR. CRTEŽA 3	DATUM: januar 2019.

Обрађивач:	ЈП УРБАНИЗАМ И ПУТЕВИ НОВИ БЕЧЕЈ	Директор: Иван Бошњак дипл.инж.саоб. (ПОТПИС)	
Инвеститор:	"CONSUM TM" DOO БЕЧЕЈ	Одговорни урбаниста:	
Назив документа:	УРБАНИСТИЧКИ ПРОЈЕКАТ ЗА ИЗГРАДЊУ РАДНОГ КОМПЛЕКСА ЗА ПРОИЗВОДЊУ ПОЉОПРИВРЕДНЕ МЕХАНИЗАЦИЈЕ НА К.П. БРОЈ 21056/21 К.О. НОВИ БЕЧЕЈ	Александар Стевковић, дипл. инж. арх. (ПОТПИС)	
Назив прилога:	ИДЕЈНО АРХИТЕКТОНСКО РЕШЕЊЕ ОБЈЕКТА - ПРОИЗВОДНА ХАЛА - ПРЕСЕК А-А	Александар В. Стевковић дипл. инж. арх. 200 0804 05 ОДГОВОРНИ УРБАНИСТА	
Е - број : УП 01/19	размера : 1 : 100	датум : АПРИЛ 2019. год.	бр. листа : 7
		Сарадници: Иван Бошњак дипл.инж.саоб.	