


ISTOČNI IZGLED

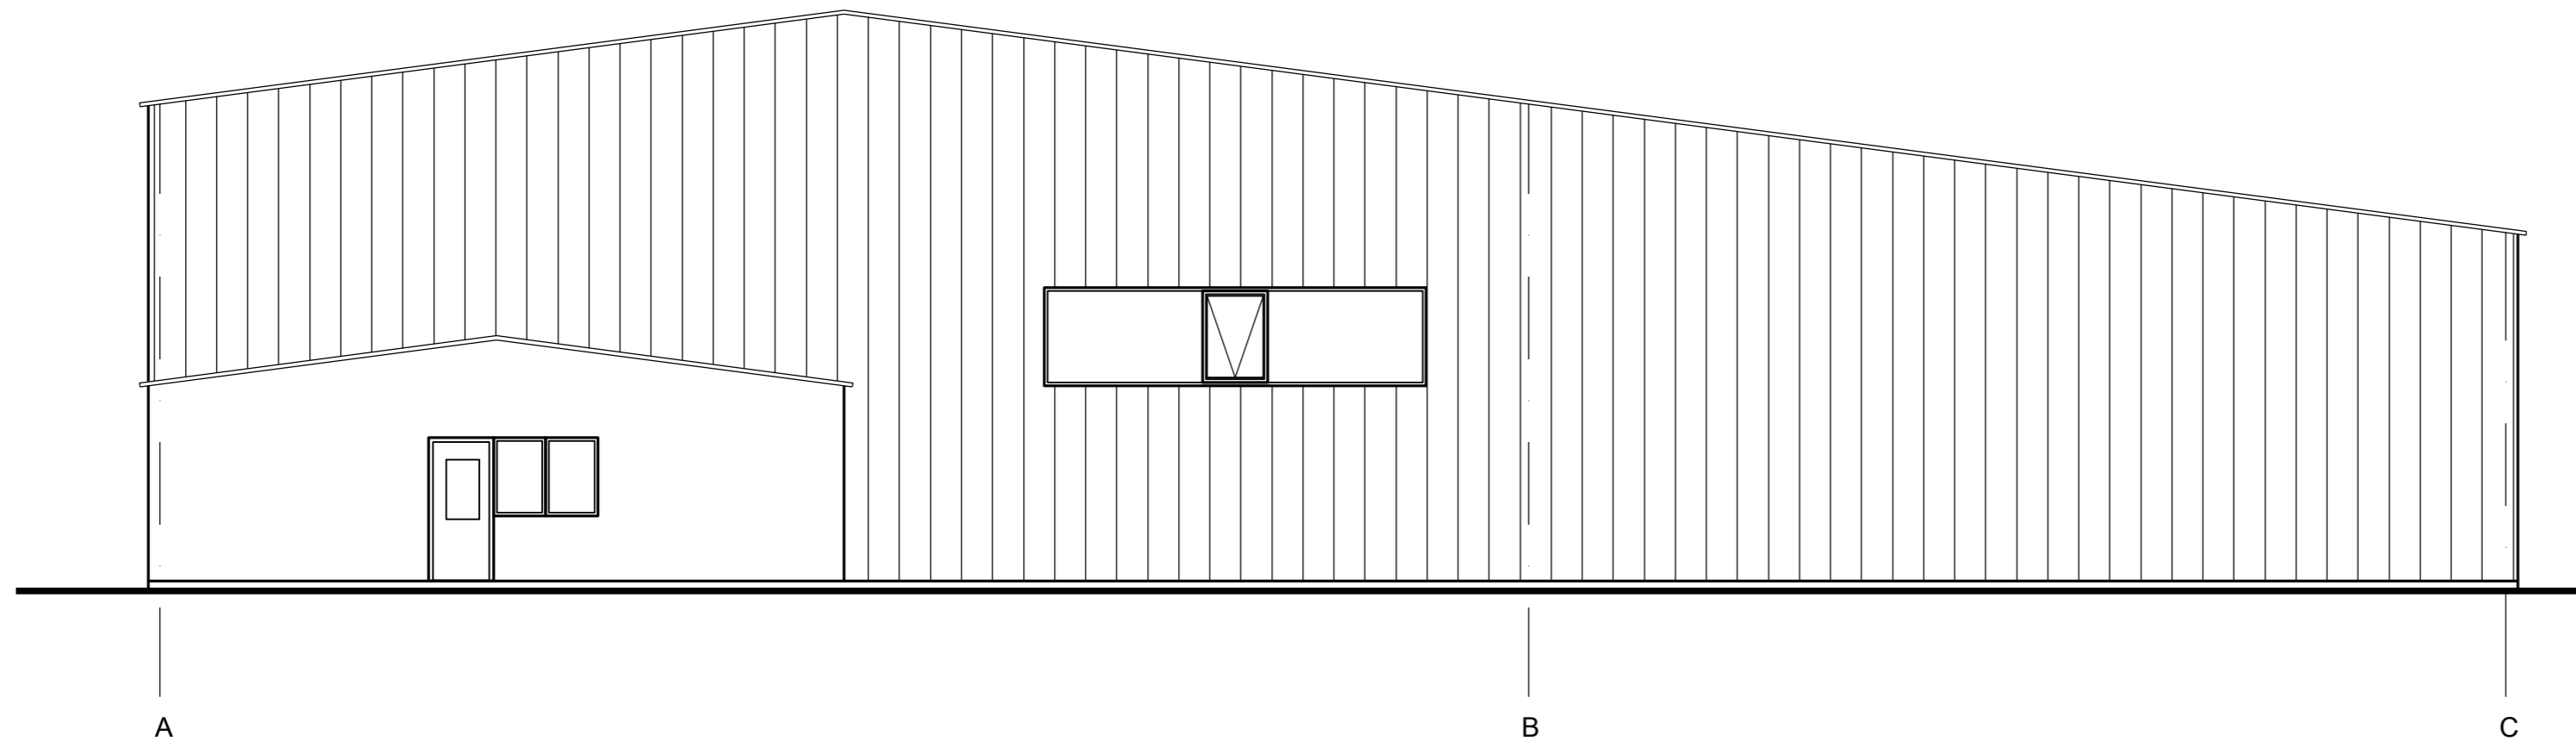

УРБАНИСТИЧКИ ПРОЈЕКАТ

ЗА ИЗГРАДЊУ КОМПЛЕКСА
ЗА ПРОИЗВОДЊУ ПОЉОПРИВРЕДНЕ МЕХАНИЗАЦИЈЕ
НА К.П. БРОЈ 21056/21 К.О. НОВИ БЕЧЕЈ

ИДЕЈНО АРХИТЕКТОНСКО РЕШЕЊЕ ОБЈЕКТА
- ПРОИЗВОДНА ХАЛА -

ИСТОЧНИ ИЗГЛЕД

P = 1 : 100

| | | | | | |
|-----------|-----------------|--|------------------------|--|--|
| | INVESTITOR : | "CONSUM TM" DOO Bečeј | | | |
| | OBJEKAT: | IZGRADNJA PROIZVODNE HALE "P" | | | |
| | OZNAKA I NAZIV: | 1 - PROJEKAT ARHITEKTURE | | | |
| | CRTEŽ: | ISTOČNI IZGLED | | | |
| | PROJEKTANT: | MILAN ĐATKOV, dipl.ing.grad. 310 6367 03 | | | |
| IDR-04/19 | R=1:100 | BR.CRTEŽA 7 | DATUM: januar 2019. | | |

| | | | |
|------------------------|--|---|--|
| Обрађивач: | ЈП УРБАНИЗАМ И ПУТЕВИ НОВИ БЕЧЕЈ | Директор: Иван Бошњак дипл.инж.саоб. | |
| Инвеститор: | „CONSUM TM“ DOO БЕЧЕЈ | Одговорни урбаниста: | |
| Назив документа: | УРБАНИСТИЧКИ ПРОЈЕКАТ ЗА ИЗГРАДЊУ РАДНОГ КОМПЛЕКСА ЗА ПРОИЗВОДЊУ ПОЉОПРИВРЕДНЕ МЕХАНИЗАЦИЈЕ НА К.П. БРОЈ 21056/21 К.О. НОВИ БЕЧЕЈ | Александар Стевковић, дипл. инж. арх. (ПОТПИС) | |
| Назив прилога: | ИДЕЈНО АРХИТЕКТОНСКО РЕШЕЊЕ ОБЈЕКТА - ПРОИЗВОДНА ХАЛА - ИСТОЧНИ ИЗГЛЕД | Александар В. Стевковић дипл. инж. арх. 2000804 05 ОДГОВОРНИ УРБАНИСТА | |
| Е - број : УП 01/19 | размера : 1 : 100 | датум : АПРИЛ 2019. год. | бр. листа : 11 Сарадници: Иван Бошњак дипл.инж.саоб. |