


УРБАНИСТИЧКИ ПРОЈЕКАТ

ЗА ИЗГРАДЊУ КОМПЛЕКСА
ЗА ПРОИЗВОДЊУ ПОЉОПРИВРЕДНЕ МЕХАНИЗАЦИЈЕ
НА К.П. БРОЈ 21056/21 К.О. НОВИ БЕЧЕЈ


ИДЕЈНО АРХИТЕКТОНСКО РЕШЕЊЕ ОБЈЕКТА
- ПРОИЗВОДНА ХАЛА -

ОСНОВА ПРИЗЕМЉА

P = 1 : 100

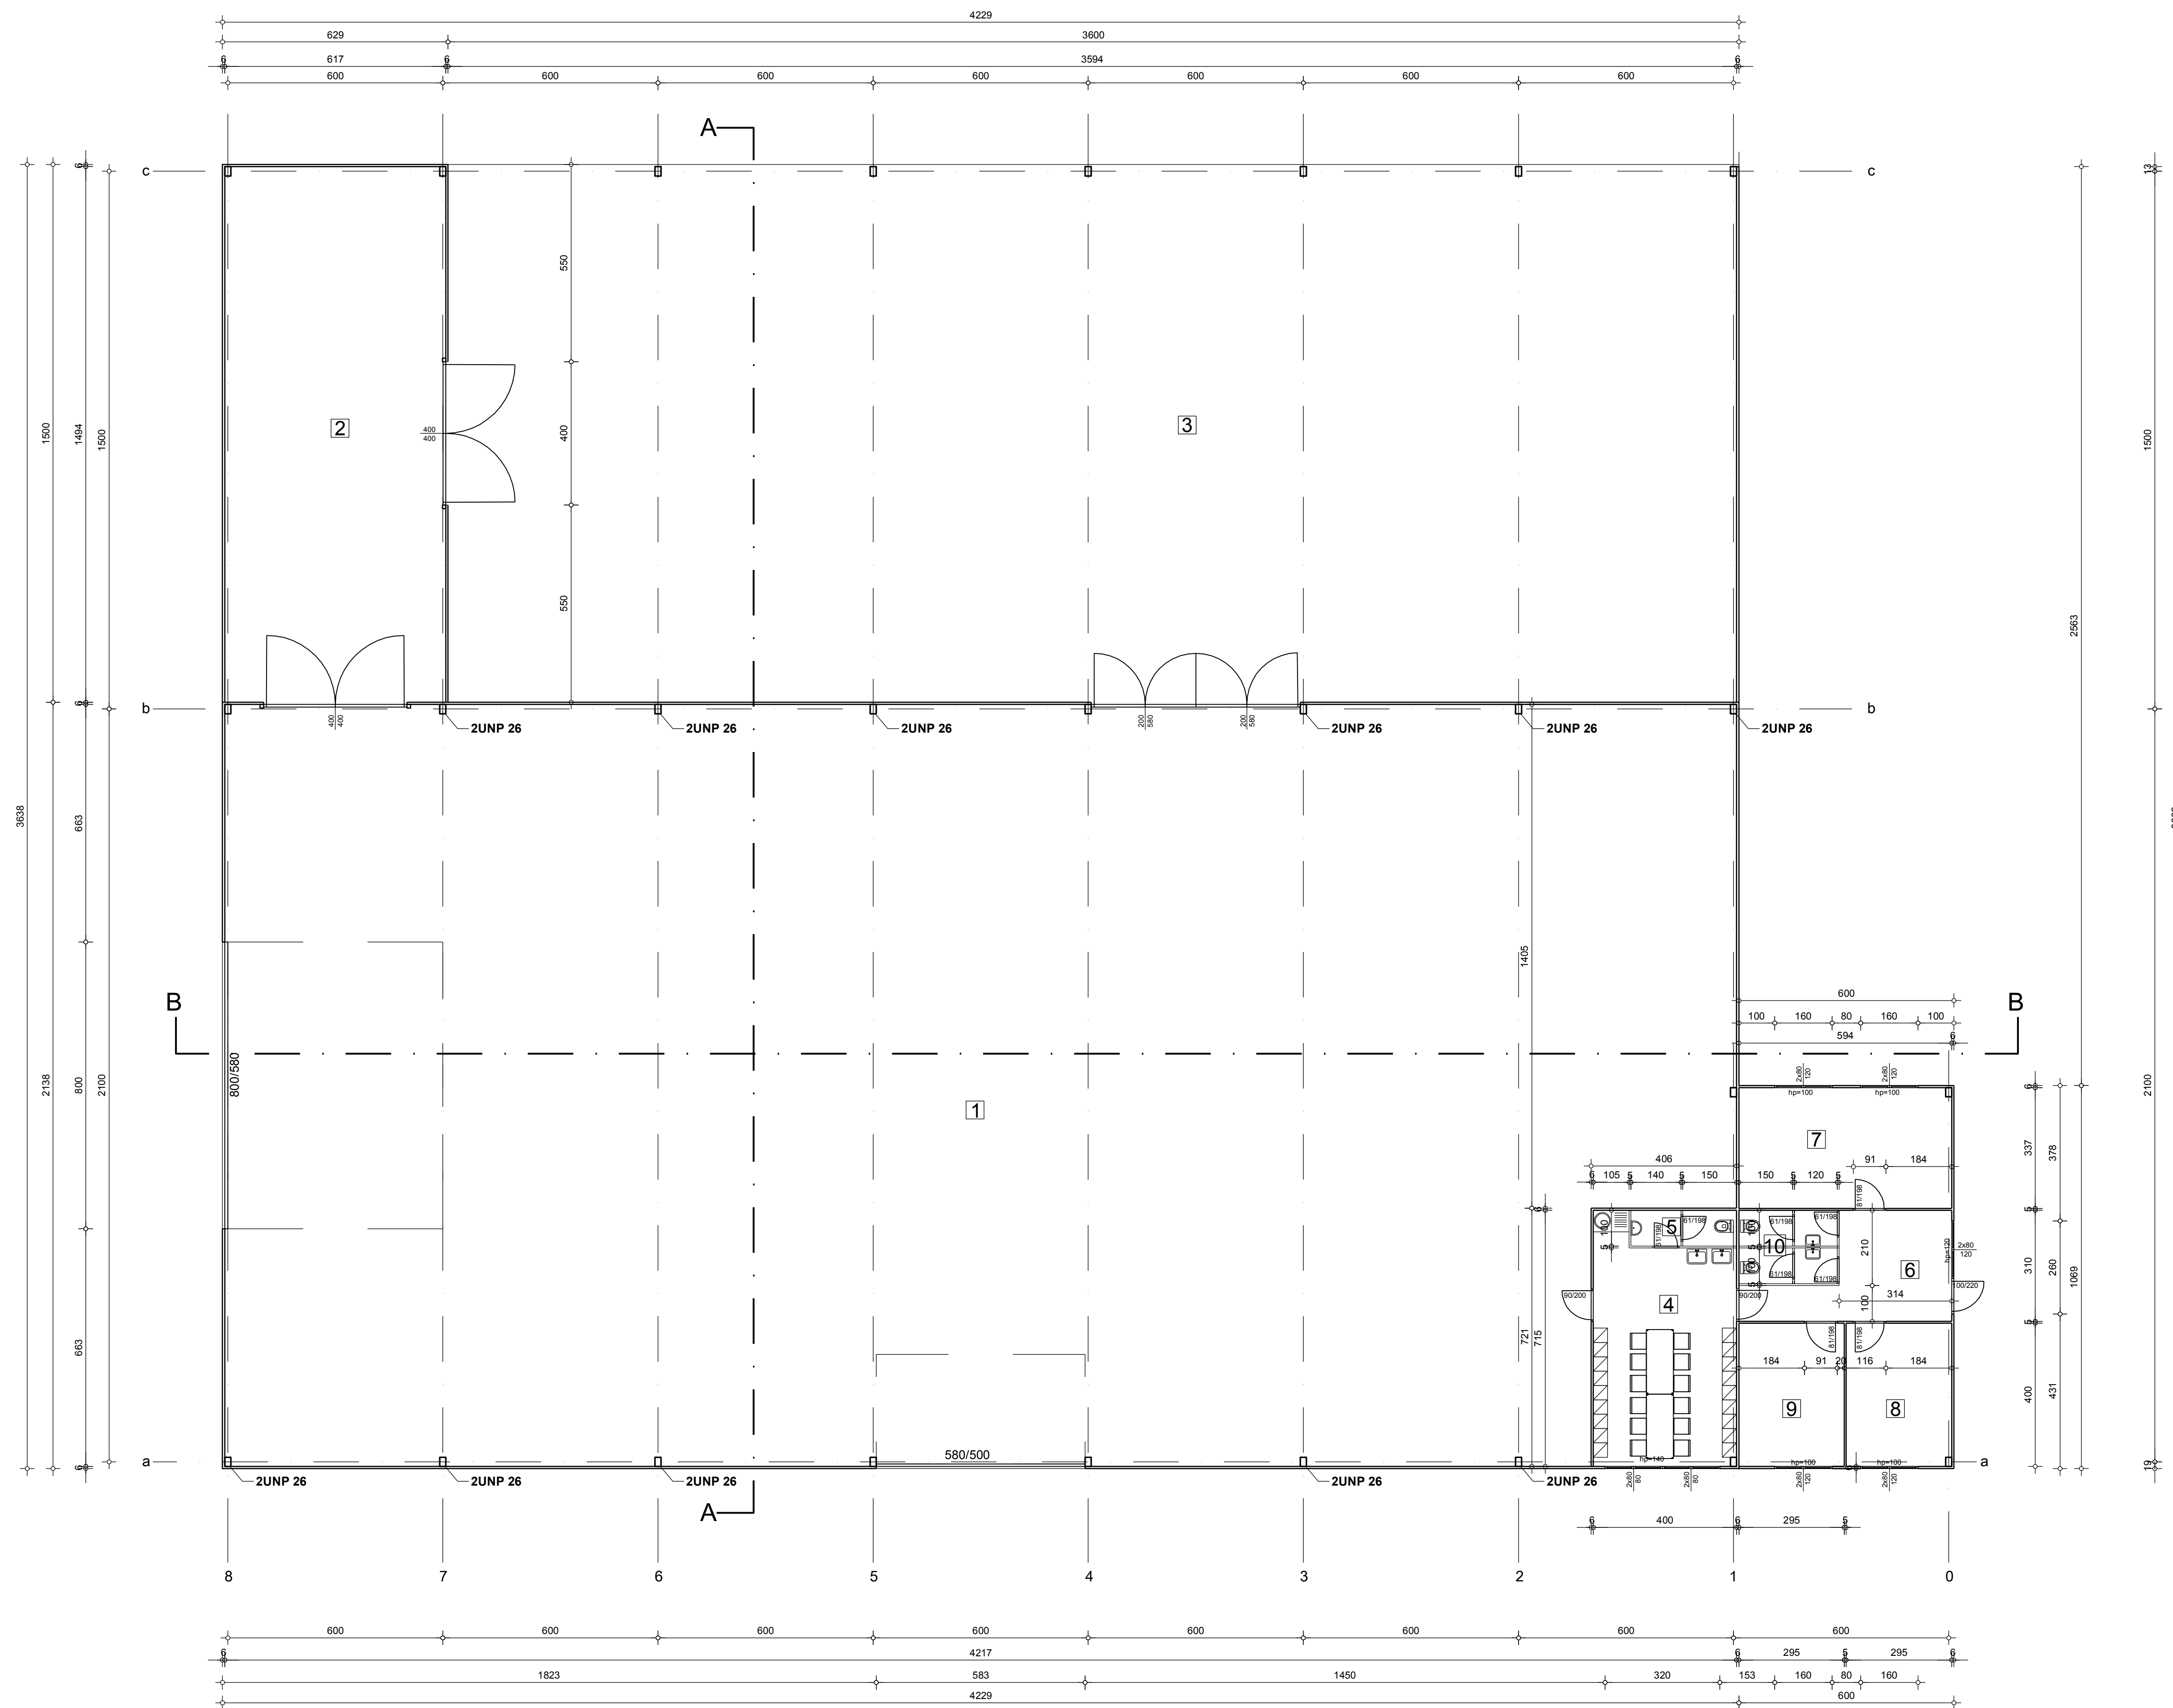

OSNOVA PRIZEMLJA
R=1.100

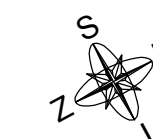

legenda prostorija			
r.b.	naziv prostorije	P ml	pod
1.	proizvodna hala	867,26	beton
2.	farbara	92,18	beton
3.	nadstrešnica	538,02	beton
4.	prostorija za radnike	25,45	keramika
5.	sanitarni \U+0	2,90	keramika
6.	ulaz sa hodnikom	12,53	keramika
7.	kancelarija	20,17	laminat
8.	kancelarija	11,78	laminat
9.	kancelarija	11,78	laminat
10.	sanitarni \U+0	5,50	keramika
P neto		1582,07	
P bruto		1601,38	

<p>HIDROPROJEKT DOO Milan Đatkov BEČEJ</p>	INVESTITOR :	"CONSUM TM" DOO Bečej
	OBJEKAT:	IZGRADNJA PROIZVODNE HALE "TP"
	OZNAKA I NAZIV:	1 - PROJEKAT ARHITEKTURE
	CRTEŽ:	OSNOVA PRIZEMLJA
	PROJEKTANT:	MILAN ĐATKOV, dipl.ing.grad.310.6367.03
IDR-04/19	R=1:100	BR CRTEŽA 2
		DATAUM: januar 2019.

Обрадувач:	JP УРБАНИЗАМ И ПУТЕВИ НОВИ БЕЧЕЈ	Директор:	Иван Бошњак, дипл.инж.саоб.
Инвеститор:	"CONSUM TM" DOO BEČEJ	Одговорни урбаниста:	Александар Стевоковић, дипл.инж.арх.
Назив документа:	УРБАНИСТИЧКИ ПРОЈЕКАТ ЗА ИЗГРАДЊУ РАДНОГ КОМПЛЕКСА ЗА ПРОИЗВОДЊУ ПОЉОПРИВРЕДНЕ МЕХАНИЗАЦИЈЕ НА К.П. БРОЈ 21056/21 К.О. НОВИ БЕЧЕЈ		
Назив прилога:	ИДЕЈНО АРХИТЕКТОНСКО РЕШЕЊЕ ОБЈЕКТА - ПРОИЗВОДНА ХАЛА - ОСНОВА ПРИЗЕМЉА		
Е - број: УП 01119	размера: 1 : 100	Датум: АПР/2019. год.	Бр. листа: 6
		Сарадник:	Иван Бошњак, дипл.инж.саоб.