


УРБАНИСТИЧКИ ПРОЈЕКАТ


ЗА ИЗГРАДЊУ КОМПЛЕКСА
ЗА ПРОИЗВОДЊУ ПОЉОПРИВРЕДНЕ МЕХАНИЗАЦИЈЕ
НА К.П. БРОЈ 21056/21 К.О. НОВИ БЕЧЕЈ

НИВЕЛАЦИОНО РЕШЕЊЕ

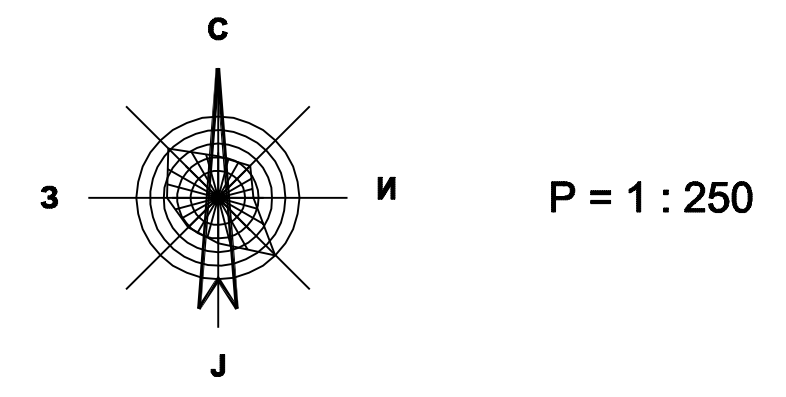

ЛЕГЕНДА:

- ▬ ГРАНИЦА ОБУХВАТА УРБАНИСТИЧКОГ ПРОЈЕКТА
- ▬ ГРАНИЦА ПРЕДМЕТНЕ КАТАСТАРСКЕ ПАРЦЕЛЕ
- 21056/21** БРОЈ ПРЕДМЕТНЕ КАТАСТАРСКЕ ПАРЦЕЛЕ
- РЕГУЛАЦИОНА ЛИНИЈА
- НИВЕЛАЦИЈА**
- 77.95 ВИСИНСКА КОТА (НОВА)
- К.О.К. 77.32 КОТА ДНА КАНАЛА (НОВА)
- 77.05 ВИСИНСКА КОТА (ПОСТОЈЕЋА)
- ↗ 1,5% НАГИБ ПОВРШИНЕ ПРАВАЦ И СМЕР ПАДА ПОВРШИНЕ
- ↘ 1,5% НАГИБ ДНА КАНАЛА
- АТМОСФЕРСКА КАНАЛИЗАЦИЈА**
- ▬ УЛИЧНИ КАНАЛ АТМОСФЕРСКЕ КАНАЛИЗАЦИЈЕ (ПОСТОЈЕЋА)
- ▬ УЛИЧНИ ЗАЦЕВЉЕНИ ВОД АТМ. КАНАЛИЗАЦИЈЕ (НОВА)
- ▬ ПРИКЉИЧНИ ВОД АТМОСФЕРСКЕ КАНАЛИЗАЦИЈЕ (НОВА)
- ▬ БЕТОНСКИ КАНАЛ СА ПОКЛОПНИМ ПЛОЧАМА ИЛИ РЕШЕТКОМ (НОВА)
- ▬ КАНАЛЕТА (НОВА)
- ▬ СЕПАРАТОР И ТАЛОЖНИК
- ЦРТНА СТАНИЦА ЈАВНЕ МРЕЖЕ АТМ. КАНАЛИЗАЦИЈЕ - ИЗГРАДЊА ПО ПОТРЕБИ
- ОСТАЛИ ЕЛЕМЕНТИ ЗНАЧАЈНИ ЗА ОДВОЂЕЊЕ АТМОСФЕРСКИХ ВОДА СА ПАРЦЕЛЕ**
- ▬ ВОДОДЕЛНИЦА (НА ОСНОВУ ПДР)
- ▬ ВОДОДЕЛНИЦА (НОВА)
- ▬ ИЗДИГНУТИ ИВИЧЊАК (НОВА)
- ЗГРАДЕ**
- ▬ ЗГРАДА
- 1** ИНДУСТРИЈСКА ЗГРАДА ЗА ПРОИЗВОДЊУ ПОЉОПРИВРЕДНЕ МЕХАНИЗАЦИЈЕ
- ▬ СПРАТНОСТ ОБЈЕКТА

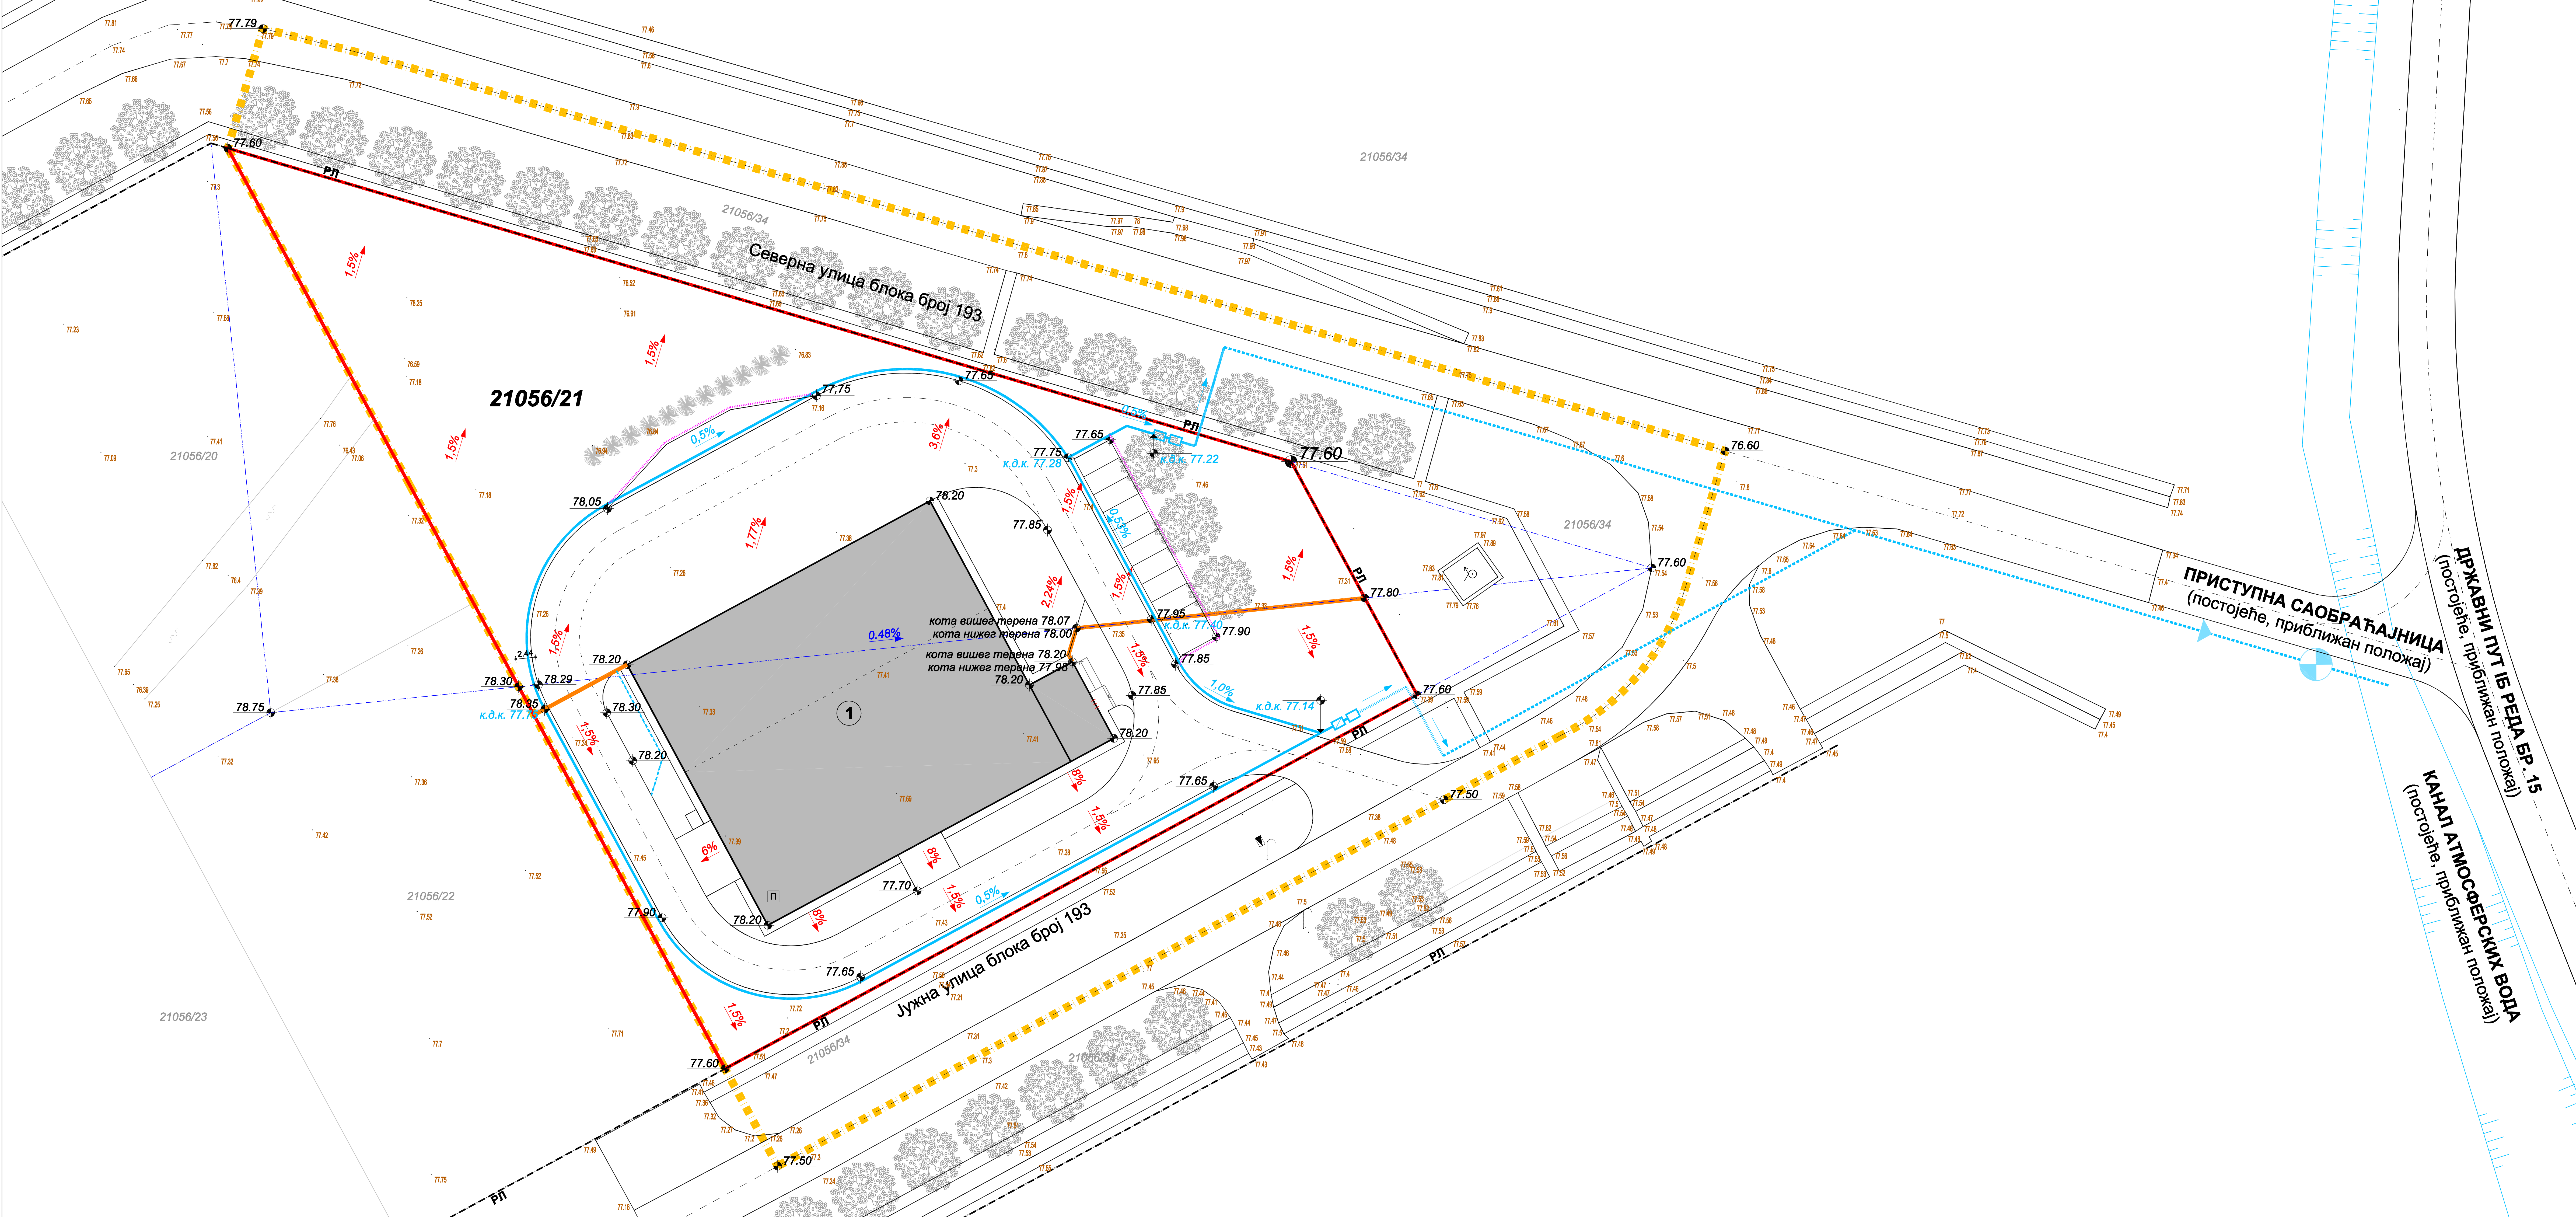

Обухват:	ЈП УРБАНИЗАМ И ПУТЕВИ НОВИ БЕЧЕЈ	Директор:	
Извршилац:	„CONSUM TM“ ДОО БЕЧЕЈ	Одговорни урбаниста:	
Нова документација:	УРБАНИСТИЧКИ ПРОЈЕКАТ ЗА ИЗГРАДЊУ РАДНОГ КОМПЛЕКСА ЗА ПРОИЗВОДЊУ ПОЉОПРИВРЕДНЕ МЕХАНИЗАЦИЈЕ НА К.П. БРОЈ 21056/21 К.О. НОВИ БЕЧЕЈ	Датум извршења:	
Нова пројекција:	НИВЕЛАЦИОНО РЕШЕЊЕ	Својеручно:	
Е. број:	размер:	датум:	бр. листа:
УП 81/19	1:250	АПРИЛ 2019. год.	4